v : 22 4 2010

Fiche technique " Le bureau des histoires " du Théâtre du Tilleul

Echelle : 1/50
2 cm = 1 m

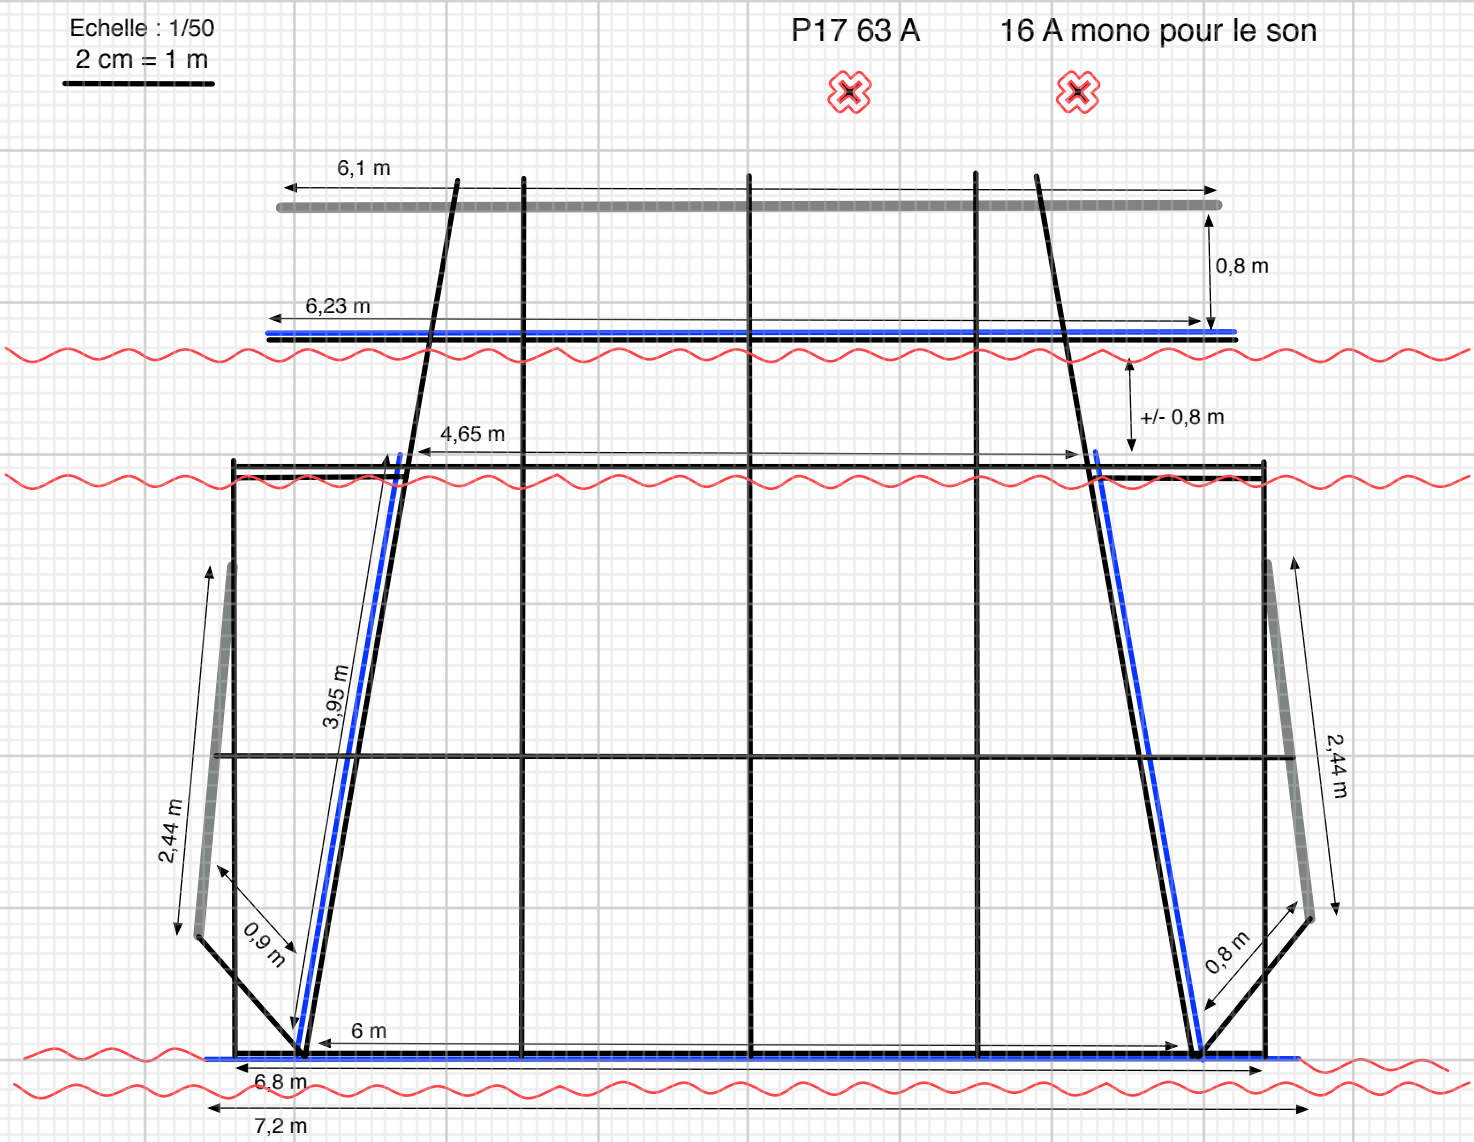

Légende

- Alimentation électrique
- Pendrillons et frises
- Chassis en bois
- Pont en aluminium
- Toiles sur chassis
- projecteur dédolight

Régie

16 A Son

16 A Lumière